


План первого этажа. Теплый пол.

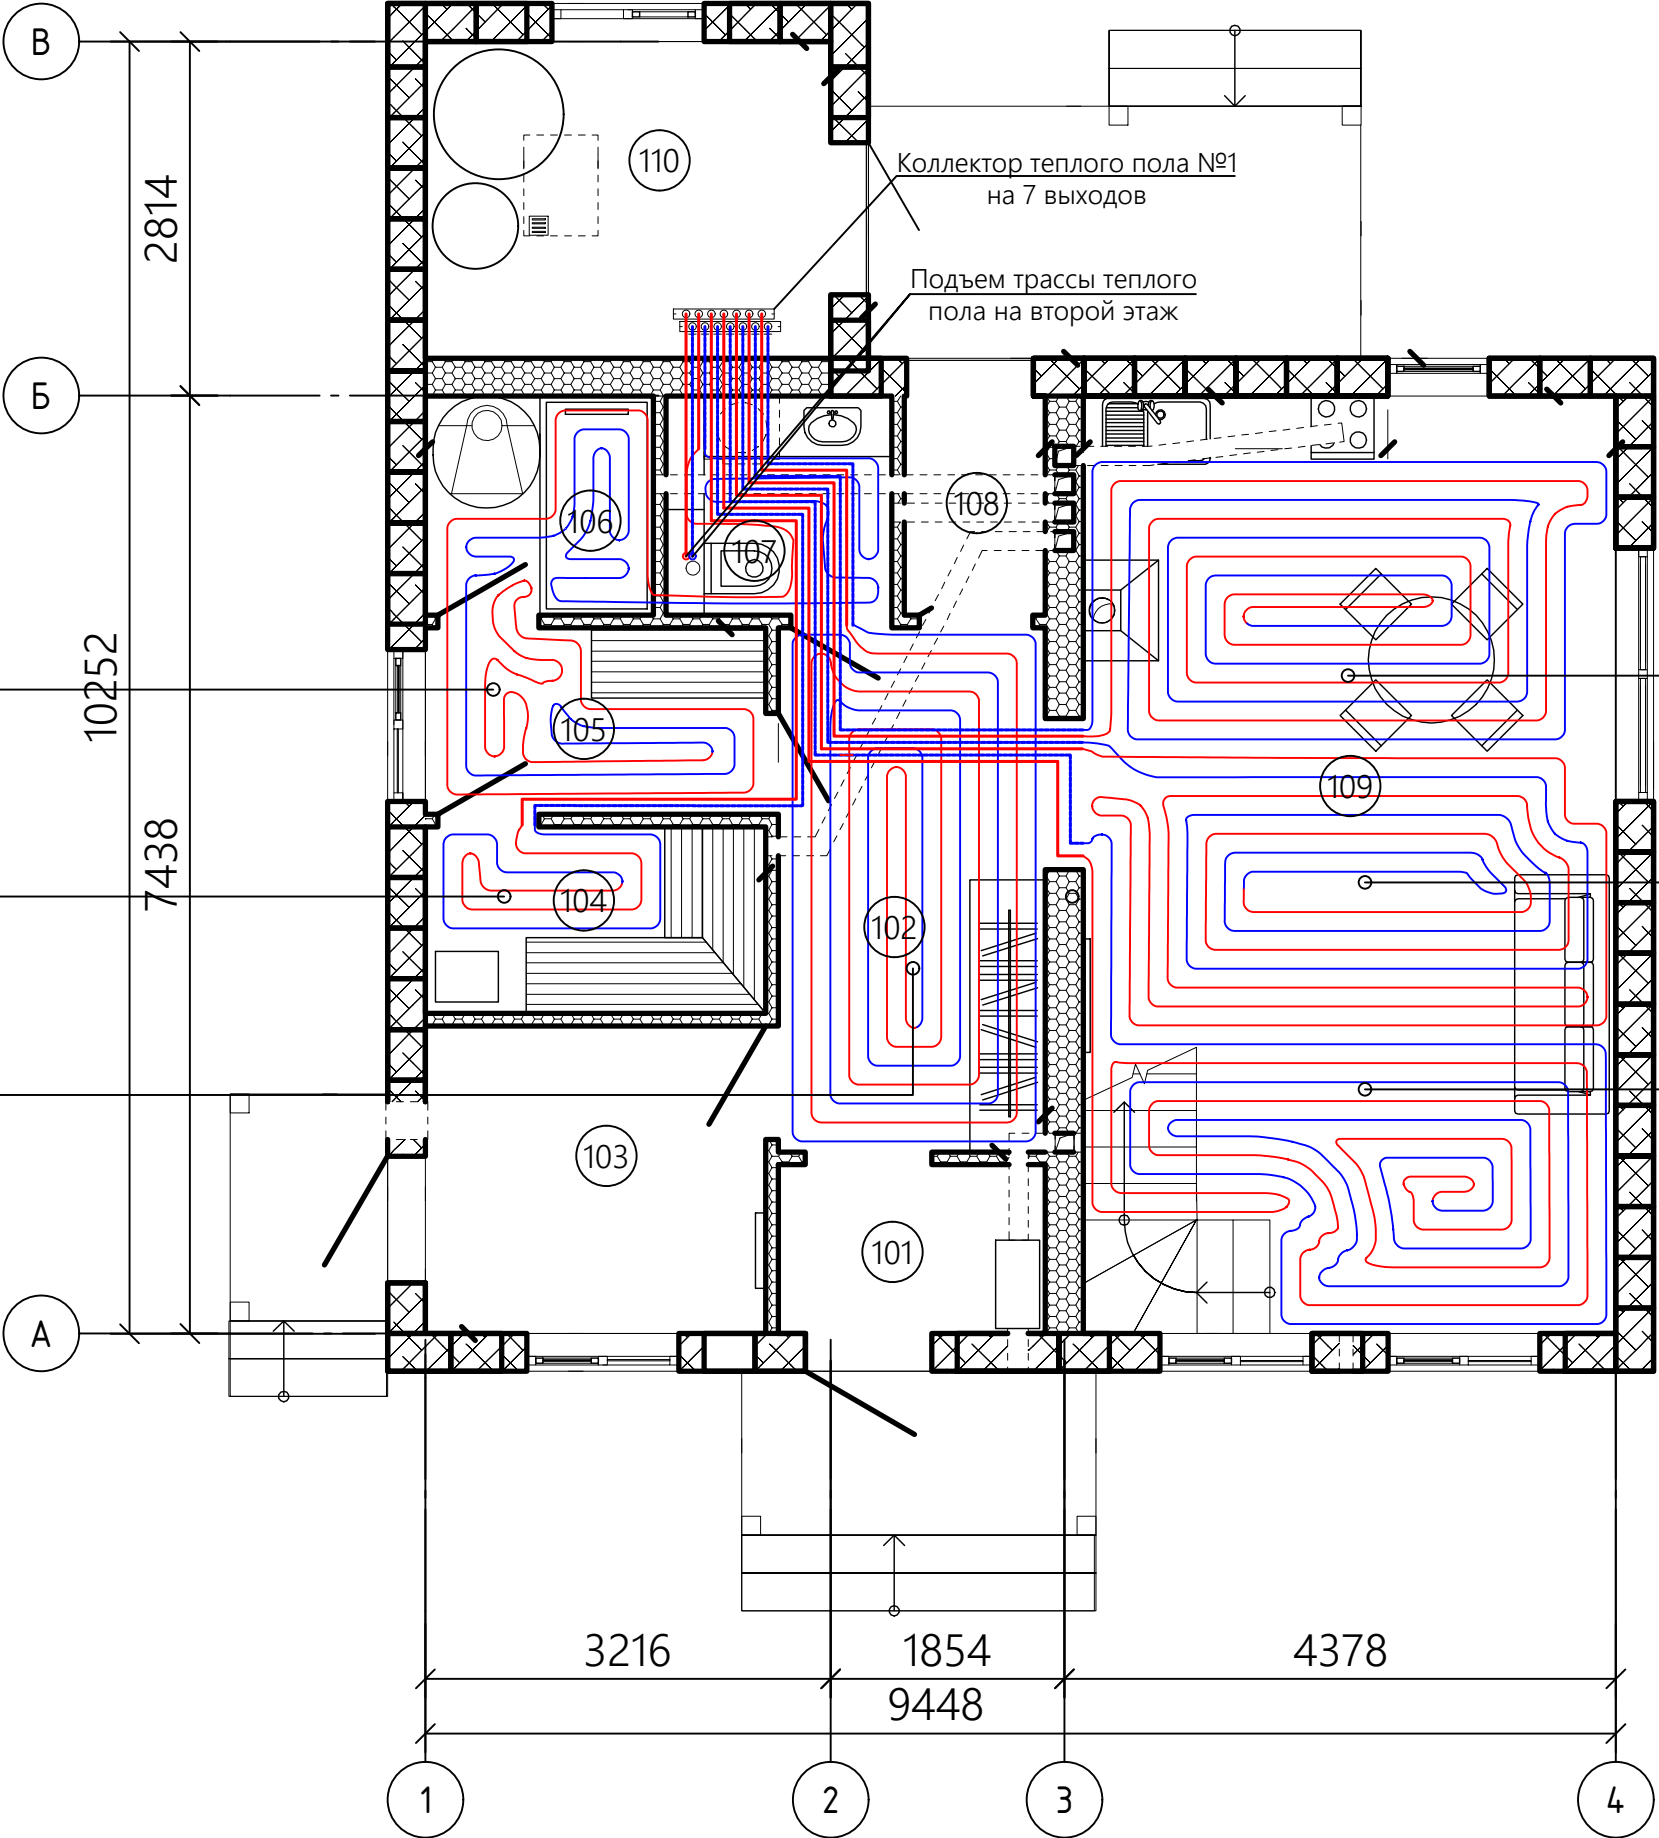

Отопительный контур: Раздевалка/105, Душевая/106, Санузел/107
Распределитель: Коллектор теплого пола №1
Труба: Rehau RAUTHERM S 17x2,0
Шаг труб - 15,0 см; A= 6,9 м²; L_{тр}= 46,9 м;
Фр= 484 Вт; Q= 1,9 л/мин; Настройка - 2,0

Отопительный контур: Парилка/104
Распределитель: Коллектор теплого пола №1
Труба: Rehau RAUTHERM S 17x2,0
Шаг труб - 15,0 см; A= 1,7 м²; L_{тр}= 25,9 м;
Фр= 65 Вт; Q= 0,1 л/мин; Настройка - 1

Отопительный контур: Холл/102
Распределитель: Коллектор теплого пола №1
Труба: Rehau RAUTHERM S 17x2,0
Шаг труб - 15,0 см; A= 8,78 м²; L_{тр}= 65,2 м;
Фр= 164 Вт; Q= 0,2 л/мин; Настройка - 1

Отопительный контур: Кухня-гостиная/109
Распределитель: Коллектор теплого пола №1
Труба: Rehau RAUTHERM S 17x2,0
Шаг труб - 15,0 см; A= 9,4 м²; L_{тр}= 75 м;
Фр= 743 Вт; Q= 2,1 л/мин; Настройка - 2,5

Отопительный контур: Кухня-гостиная/109
Распределитель: Коллектор теплого пола №1
Труба: Rehau RAUTHERM S 17x2,0
Шаг труб - 15,0 см; A= 8,9 м²; L_{тр}= 70,5 м;
Фр= 684 Вт; Q= 2,0 л/мин; Настройка - 2,0

Отопительный контур: Кухня-гостиная/109
Распределитель: Коллектор теплого пола №1
Труба: Rehau RAUTHERM S 17x2,0
Шаг труб - 15,0 см; A= 9,2 м²; L_{тр}= 75,8 м;
Фр= 723 Вт; Q= 2,0 л/мин; Настройка - 2,5

Экспликация помещений				
№	Помещение	T, °C	S, м²	Φ _н , Вт
101	Тамбур	18	2.78	476
102	Холл	20	8.78	106
103	Мастерская	20	6.57	1456
104	Парилка	15	3.97	0
105	Раздевалка	25	3.93	846
106	Душевая	25	3.09	244
107	Санузел	25	3.11	202
108	Тамбур	20	1.90	425
109	Кухня-гостиная	22	31.72	4194
110	Котельная	10	7.95	1443
	Итого		73.82	9392

Трубы до контуров теплого пола в трубной изоляции.

Изм.	Кол.уч.	Лист	№ док.	Подп.	Дата	04.03.2022-0В	ДАБЛДОМ x2dom.ru	Лист 2
------	---------	------	--------	-------	------	---------------	---------------------	-----------

Формат А3